

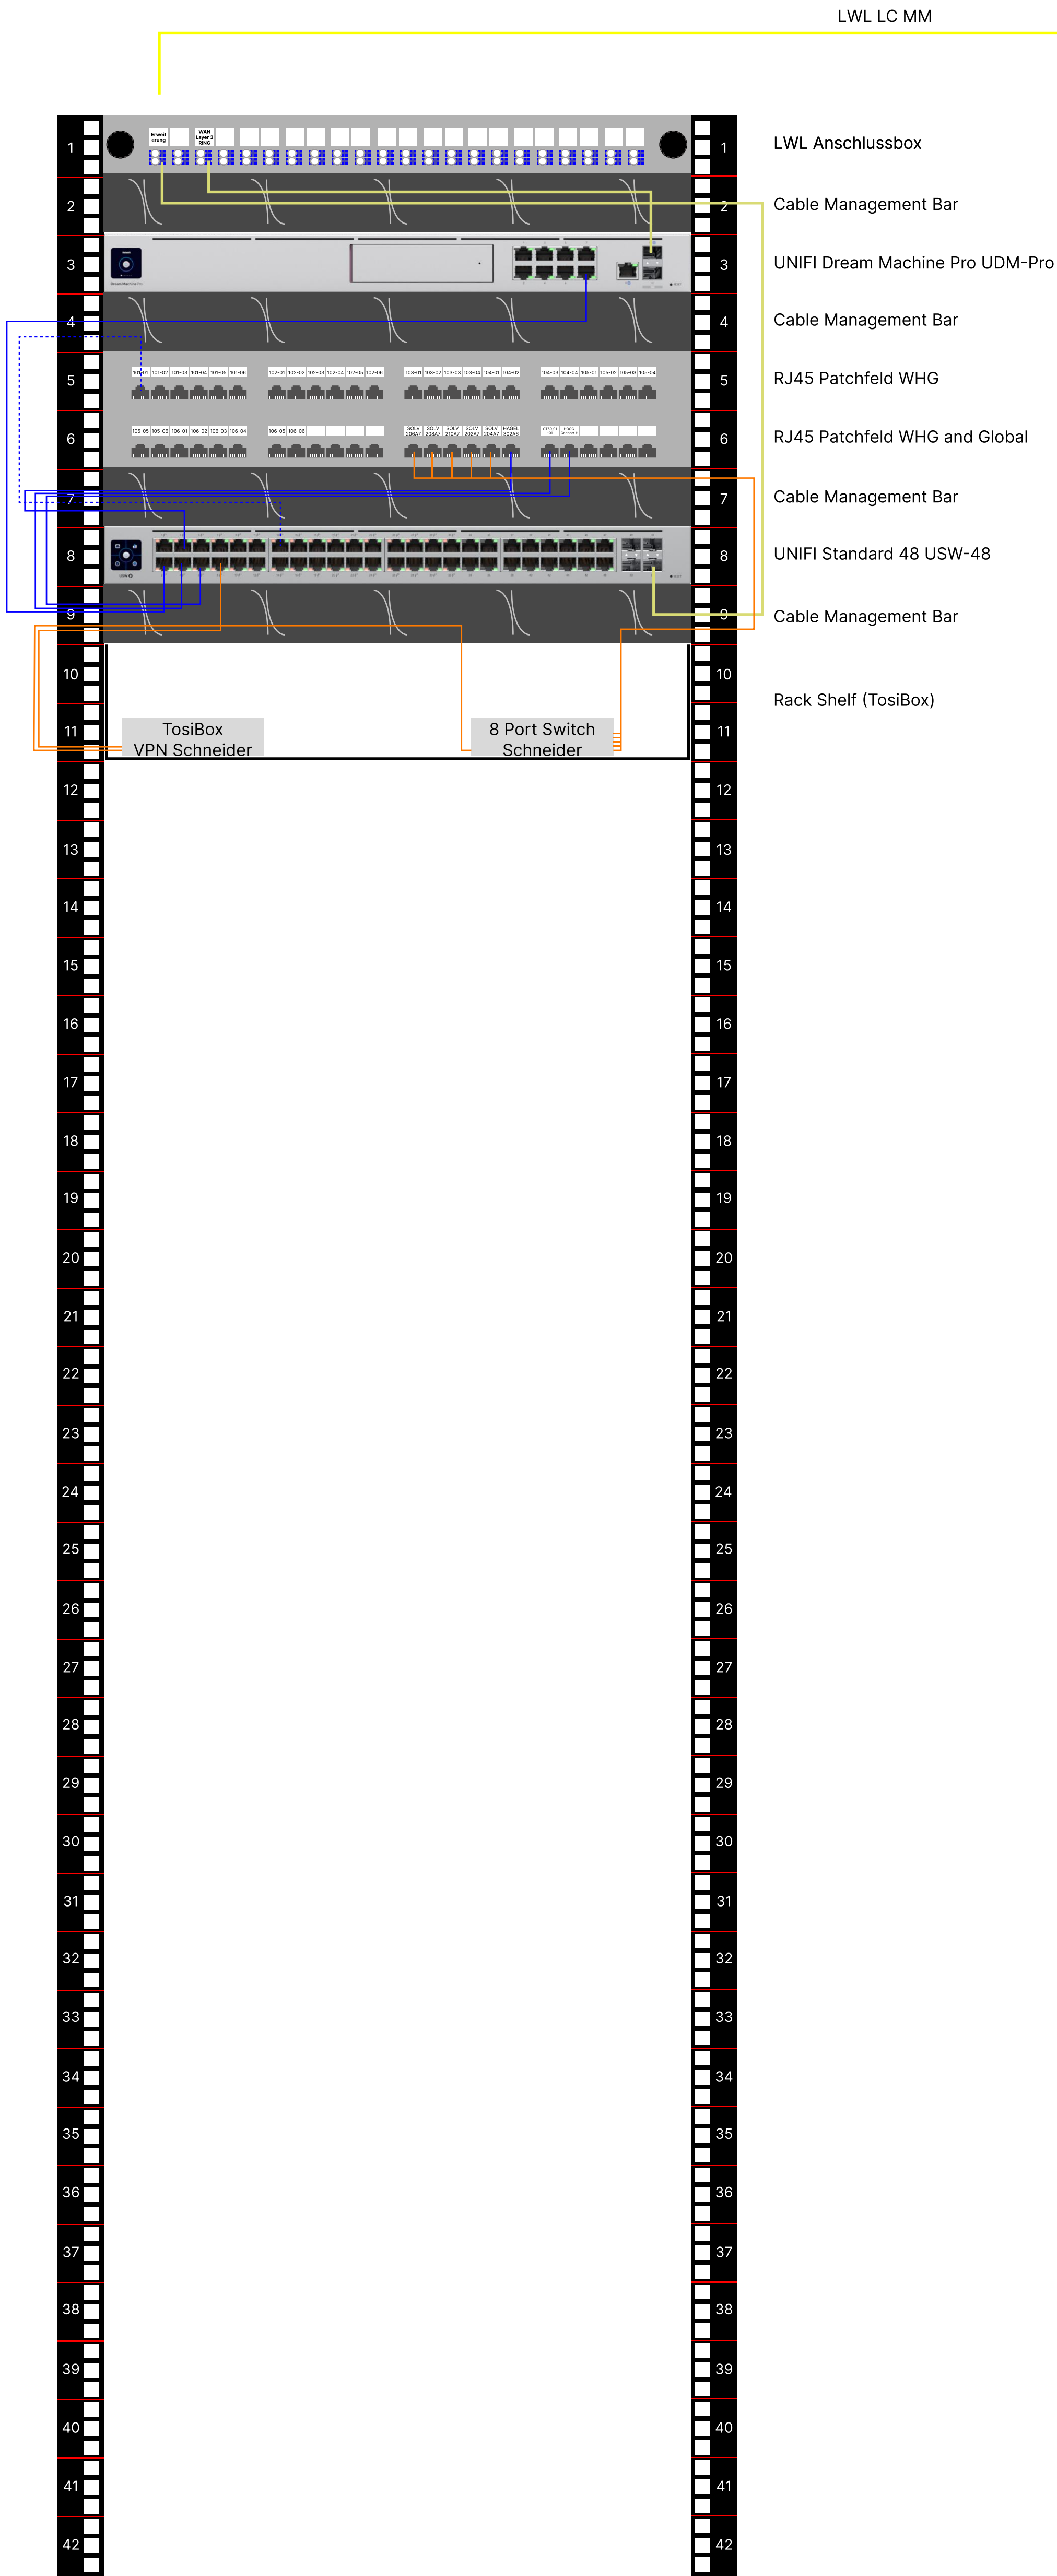


Technisches Netzwerk
Gebäudeautomation
Keller Rack

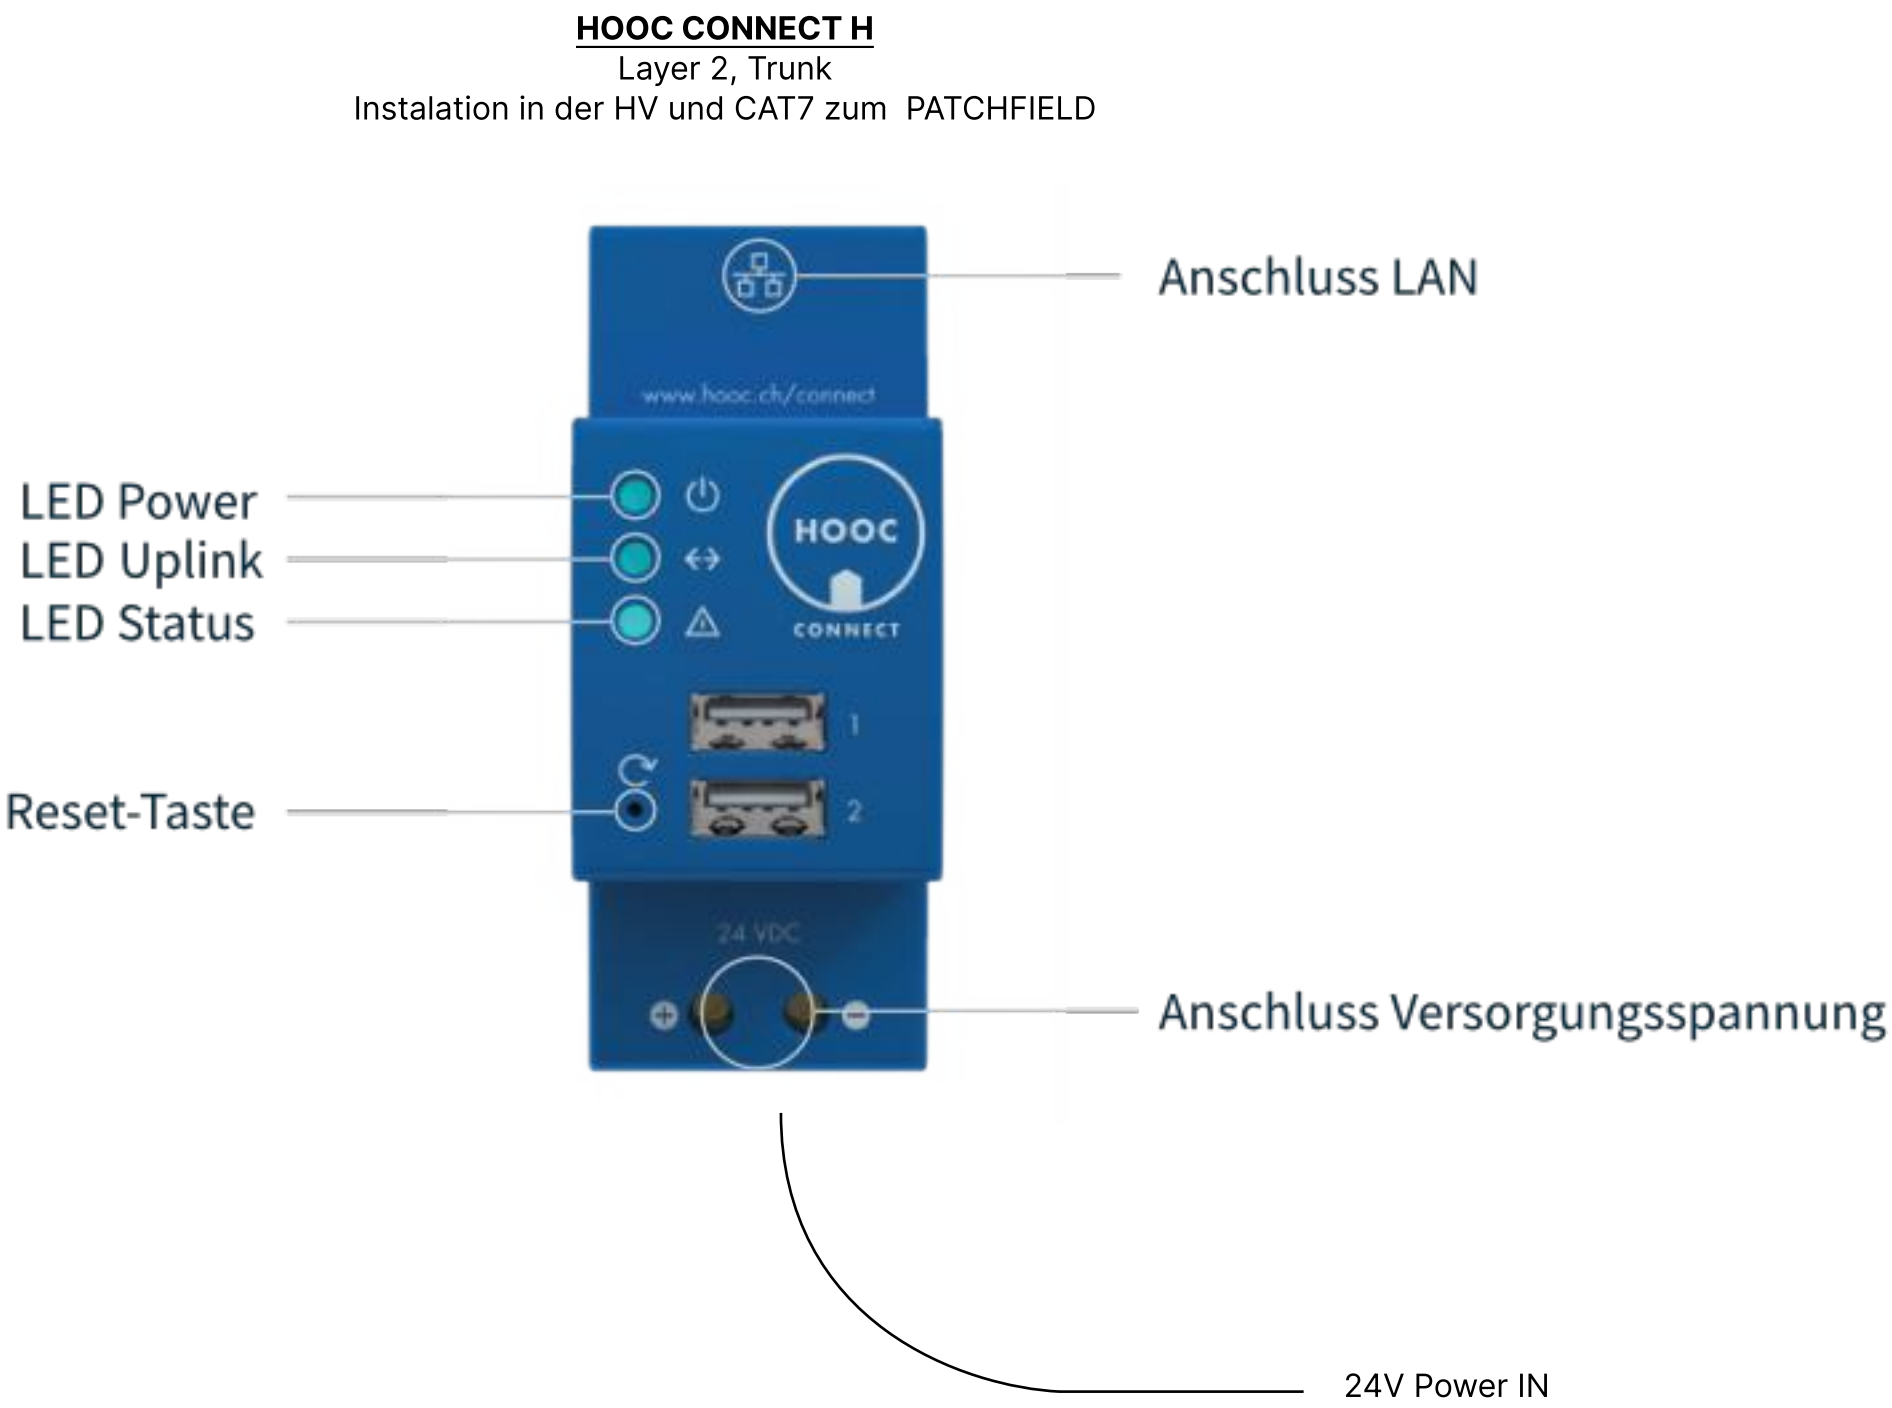

Technisches Netzwerk
Gebäudeautomation
ggf. Erweiterung

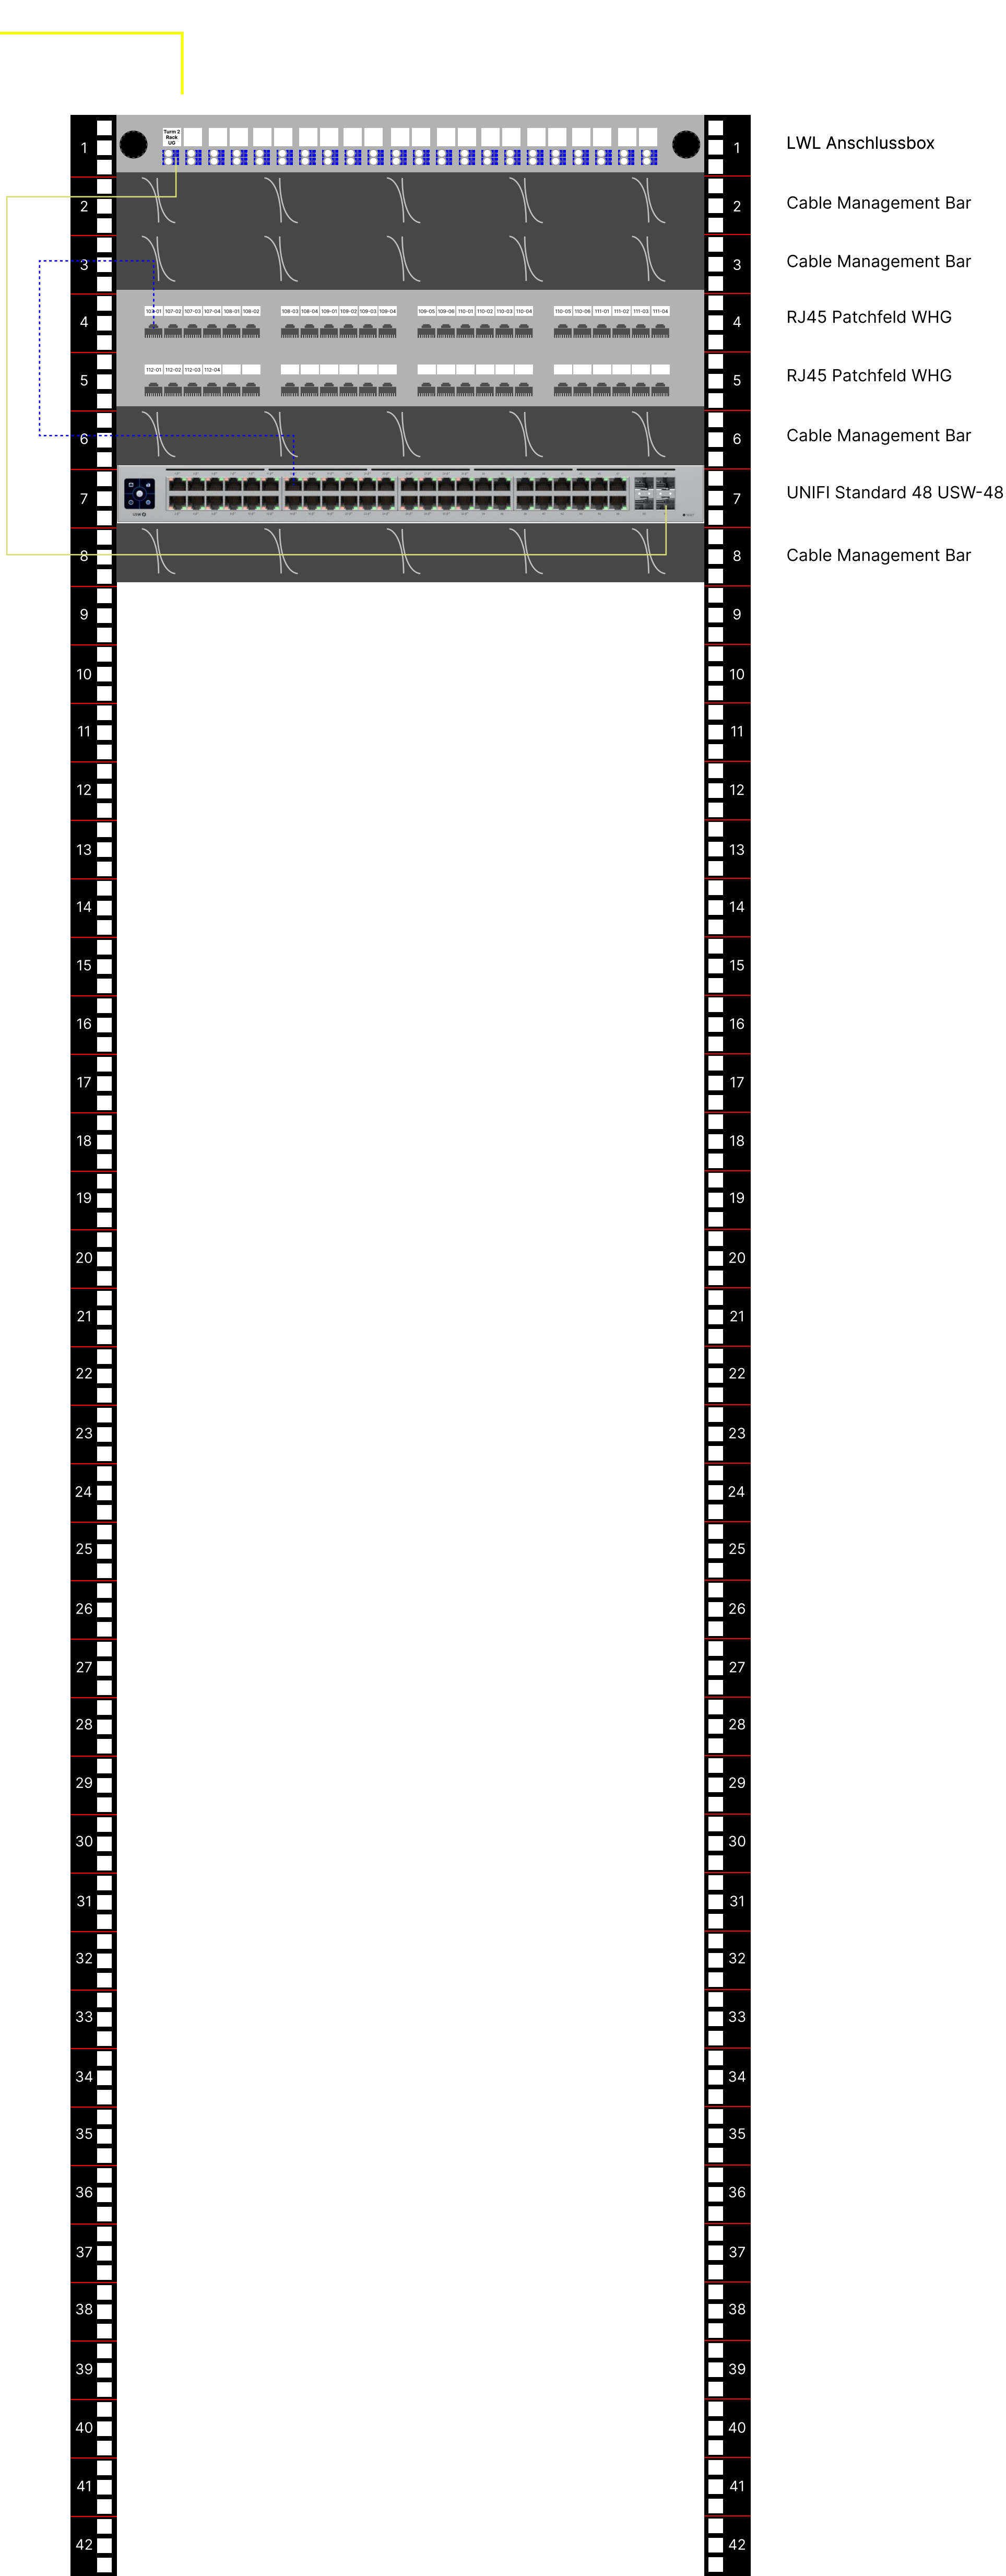

- 1x LWL LC MM
- 3x LWL LC MM mit UACC-OM-SFP28-LR | 1,5 Meter | Gelb
- 2x Patch Kabel M-Bus | 0,5 Meter | Orange
- 50x Patch Kabel GST Kurz | 0,5 Meter | Orange
- 25x Patch Kabel GST Lang | 1 Meter | Orange
- Fiber optic patch cable LC-LC, multimode, OM4, 10m (for testing) | Pink
- 4x Patch Kabel GST Lang | 1 Meter | Grün